


**Схема расположения элемента планировочной структуры на генеральном плане муниципального образования  
Октябрьского сельского поселения Ленинского района Республики Крым**

Ленинский район  
Багеровское сельское поселение  
ПГТ Багерово

Ленинский район  
Октябрьское сельское поселение

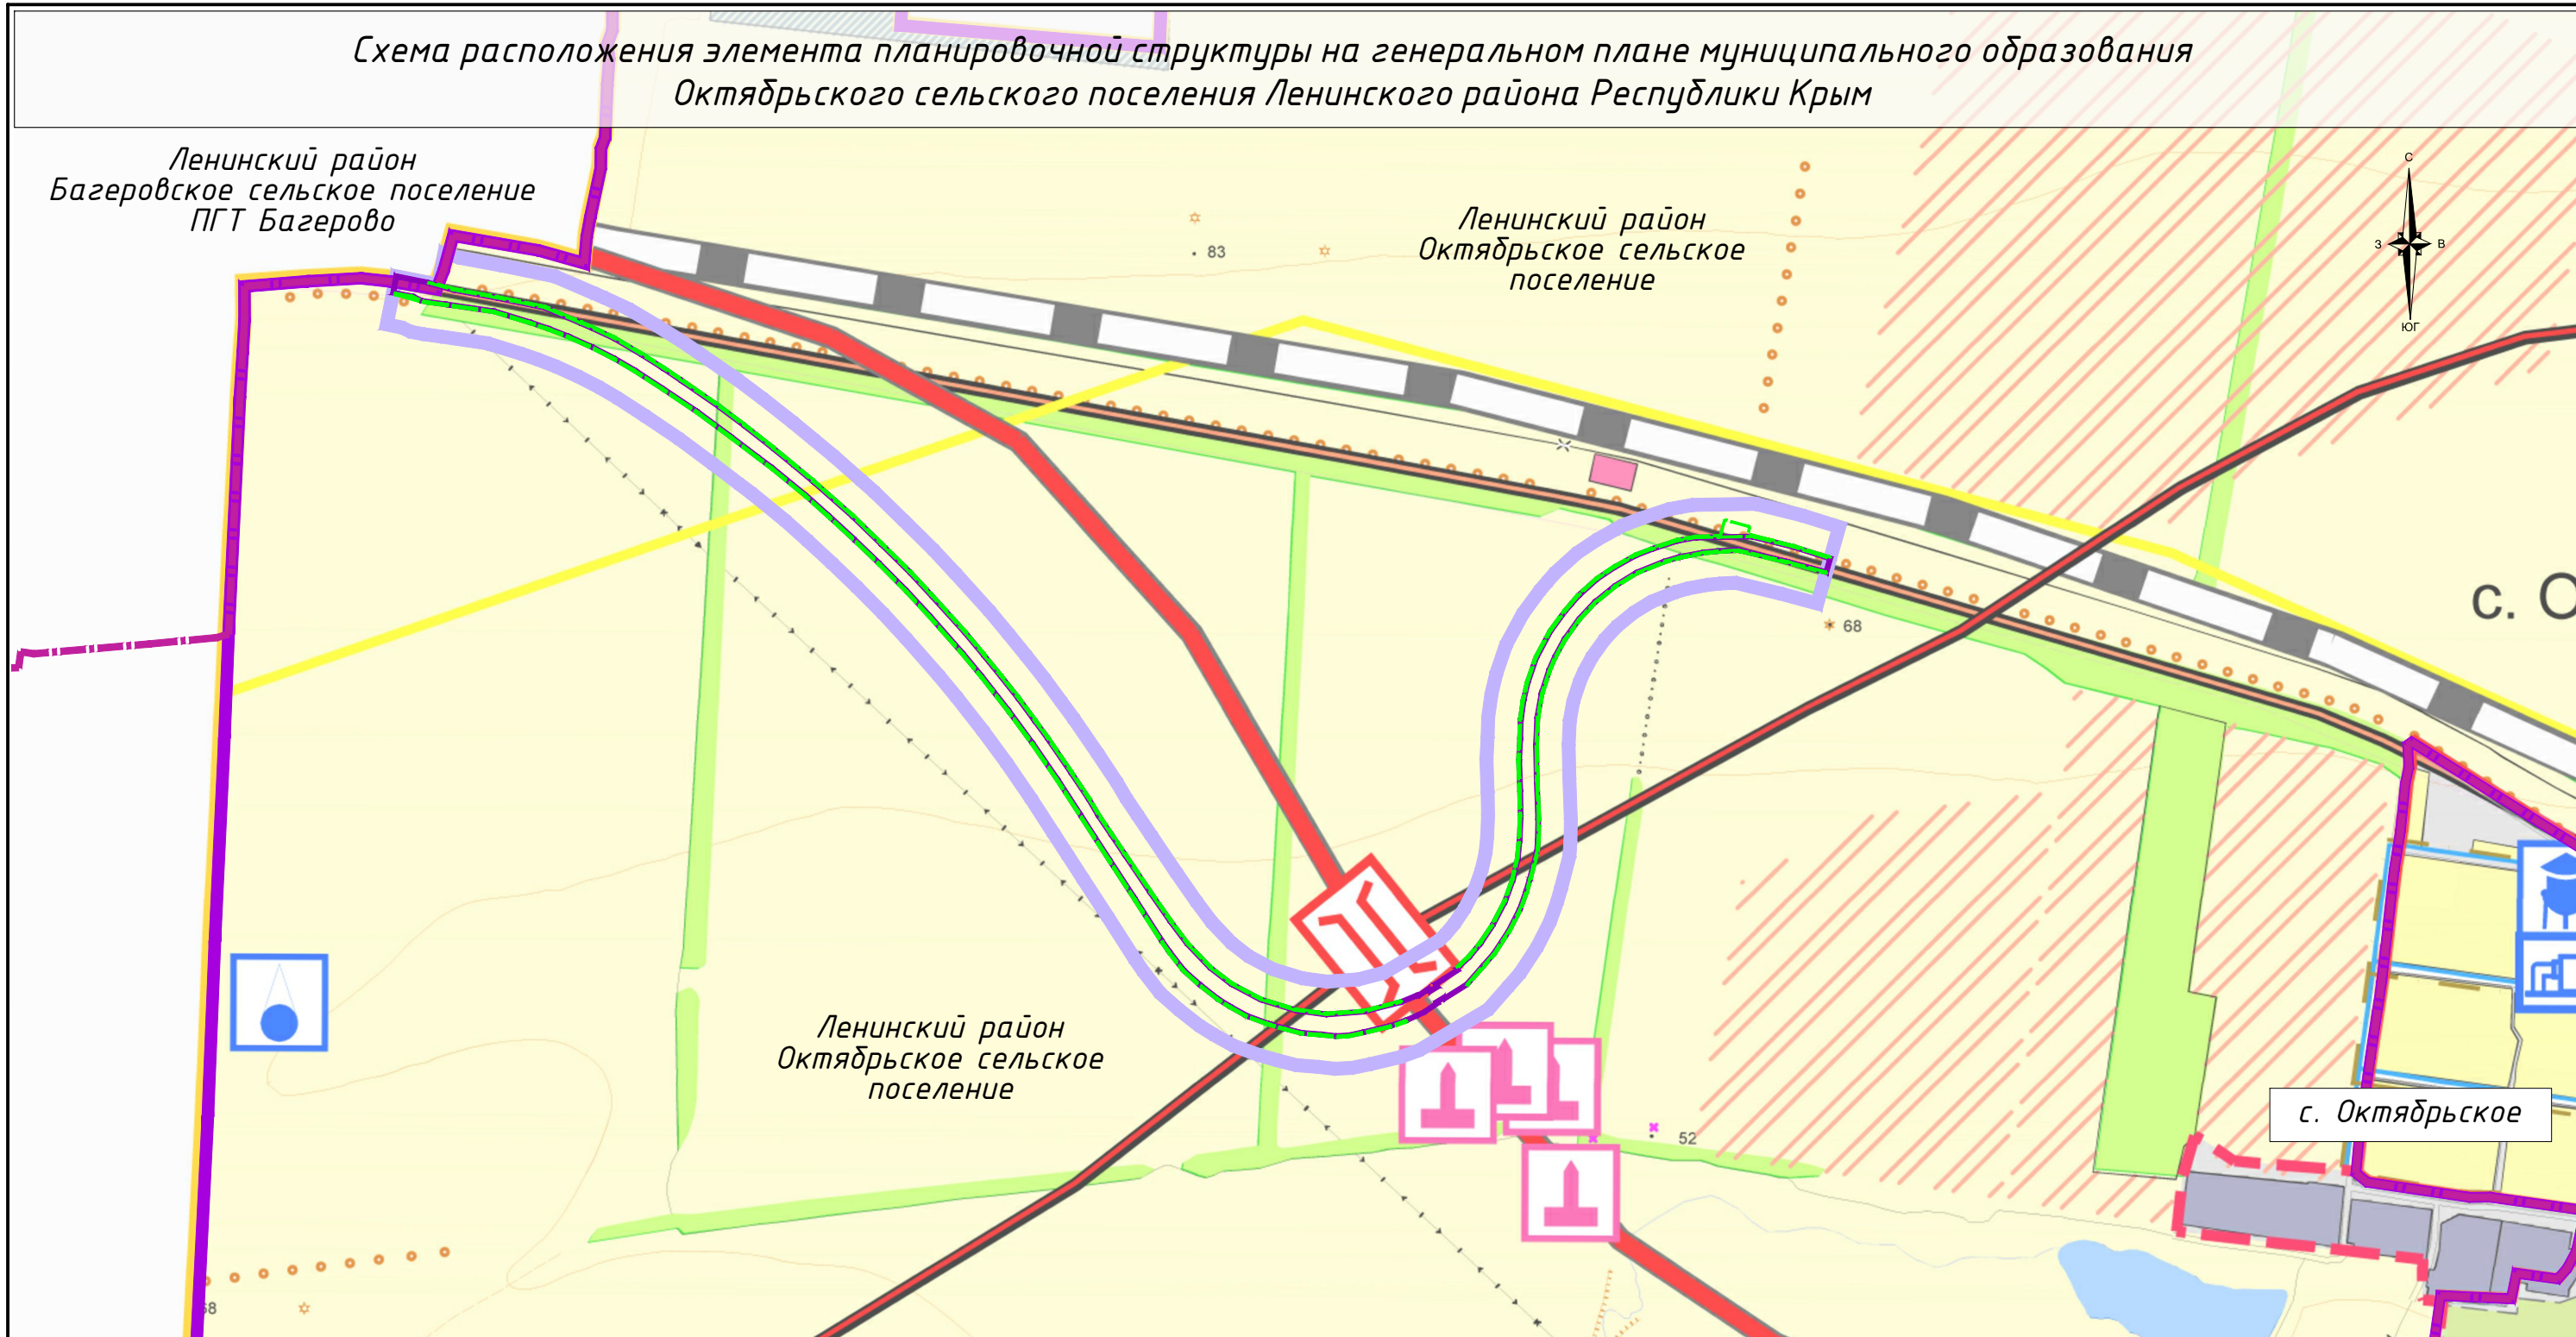

**Условные обозначения**

- Границы территории, в отношении которой осуществляется подготовка проекта планировки
- Границы сельских поселений
- Границы населенных пунктов
- Границы зон планируемого размещения линейных объектов:  
автомобильной дороги общего пользования регионального значения по титулу «Строительство нового участка автомобильной дороги 35 ОП МЗ 35Н-336 Керчь-Чистополье-Новоотрадное на участке пересечения с железнодорожным подходом к мосту через Керченский пролив»
- временных сооружений на период строительства линейного объекта

**Элементы планировочной структуры**  
Функциональные зоны;

- зона озеленённых территорий
- зона водных объектов
- зона специального назначения
- зона сельскохозяйственного назначения
- зона иного сельскохозяйственного использования
- производственная, коммунально-складская зона
- Улично-дорожная сеть;**
- проектируемая железнодорожная линия
- существующая железнодорожная линия
- существующая автомобильная дорога

						<b>1-п/18-ППТ-МО-ГЧ</b>			
						«Строительство нового участка автомобильной дороги 35 ОП МЗ 35Н-336 Керчь-Чистополье-Новоотрадное на участке пересечения с железнодорожным подходом к мосту через Керченский пролив»			
<b>Изм</b>	<b>Кол.уч</b>	<b>Лист</b>	<b>№ док</b>	<b>Подпись</b>	<b>Дата</b>	<b>Проект планировки территории Материалы по обоснованию</b>	<b>Стадия</b>	<b>Лист</b>	<b>Листов</b>
Рук.проекта		Лукашов			08.18		ПП	1	1
Разработал		Барадаш			08.18				
Разработал		Туболев			08.18				
Проверил		Шайкин			08.18	Схема расположения элементов планировочной структуры (территорий, занятых линейными объектами и (или) предназначенных для размещения линейных объектов) М 1:10000			
						<b>ООО "КРТ Система"</b>			